



ΕΦΗΜΕΡΙΣ ΤΗΣ ΚΥΒΕΡΝΗΣΕΩΣ

ΤΗΣ ΕΛΛΗΝΙΚΗΣ ΔΗΜΟΚΡΑΤΙΑΣ

ΤΕΥΧΟΣ ΤΕΤΑΡΤΟ **Αρ. Φύλλου 49**

25 Ιανουαρίου 2005

ΠΕΡΙΕΧΟΜΕΝΑ

ΑΠΟΦΑΣΕΙΣ

ΑΠΟΦΑΣΕΙΣ

Αριθ. οικοθ. 5377 (1)

Αναγνώριση οδού στο Ο.Τ. 42 του εγκεκριμένου ρυμοτομικού σχεδίου πόλεως Δράμας ως προϋφιστάμενης του έτους 1923.

Ο ΝΟΜΑΡΧΗΣ ΔΡΑΜΑΣ

Έχοντας υπόψη:

1. Τις διατάξεις του Ν.Δ της 17.7.1923 και ειδικότερα τα άρθρα 3 και 70 όπως μεταγενέστερα τροποποιήθηκαν και συμπληρώθηκαν.

2. Τις διατάξεις του Ν.1337/1983 (ΦΕΚ 33Α) όπως μεταγενέστερα τροποποιήθηκαν και συμπληρώθηκαν.

3. Το Π.Δ. 30/1996 (ΦΕΚ 21Α΄/2.2.1996) «Κώδικας Νομαρχιακής Αυτοδιοίκησης».

4. Την απόφαση της Περιφ. Δ/ντριας με αριθμ. 2032/ 1995 (ΦΕΚ 416 Δ΄/19.5.1995), με την οποία εγκρίθηκε η αναθεώρηση του ρυμοτομικού σχεδίου της πόλης Δράμας.

5. Τον Ν.1577/18.12.1985 (ΦΕΚ 210Α) "περί γενικού οικοδομικού κανονισμού", όπως αυτός τροποποιήθηκε και ισχύει σήμερα.

6. Την εγκ. Ε. 20014/34/1977σχετικά με ιδιωτικούς δρόμους που προϋφίστανται του έτους 1923.

7. Το τοπογραφικό διάγραμμα του πολ/κου μηχανικού Ποιμενίδη Δημητρίου που εγκρίθηκε από την τεχνική Υπηρεσία του Δήμου Δράμας.

8. Την ομόφωνη γνωμοδότηση με αριθμ. 88/16.12.2004 του Συμβουλίου Χ.Ο.Π. Ν. Δράμας, αποφασίζουμε:

1. Αναγνωρίζουμε ως προυφιστάμενη του έτους 1923 την δίοδο (πάροδο) που βρίσκεται εντός του Ο.Τ 42 (ανατολική πλευρά) του εγκεκριμένου ρυμοτομικού σχεδίου Δράμας, όπως αποτυπώνεται στο τοπογραφικό διάγραμμα του Πολιτικού Μηχανικού Ποιμενίδη Δημητρίου και θεωρήθηκε από την τεχνική Υπηρεσία του Δήμου Δράμας και των μελών του ΣΧΟΠ Ν. Δράμας.

2. Από τις διατάξεις της απόφασης αυτής δεν προκαλείται δαπάνη σε βάρος του κρατικού προϋπολογισμού.

3. Η παρούσα ισχύει από την ημέρα δημοσίευσης.

Η απόφαση αυτή μαζί με το διάγραμμα που τη συνοδεύει να δημοσιευθεί στην Εφημερίδα της Κυβερνήσεως.

Δράμα, 23 Δεκεμβρίου 2004

Ο Νομάρχης
ΚΩΝ/ΝΟΣ ΕΥΜΟΙΡΙΔΗΣ


ΔΗΜΟΣ ΔΡΑΜΑΣ
ΟΙΚΟΔΟΜΙΚΟ ΤΕΤΡΑΓΩΝΟ 42
ΤΟΠΟΓΡΑΦΙΚΟ ΔΙΑΓΡΑΜΜΑ
κλιμακα 1:200
ΟΔΟΣ ΣΤΟΥΡΝΑΡΑ
ΟΔΟΣ ΘΕΡΜΟΠΥΛΩΝ
ΟΔΟΣ ΣΙΝΑ
ΟΔΟΣ ΗΡΑΣ
παροδος προυφισταμενη του 1923
Ο.Τ 42
Ο.Τ 48
Ο.Τ 46
Y=793840
Y=793820
Y=793800
Y=793780
Y=793760
X=235460
X=235480
X=235500
X=235520
6.00 m
10.00 m
8.00
10.00
2/κ
1/κ
1/π
5/π
6/π
κτ1
κτ2
κτ3
κτ4
κτ5
κτ6
κτ7
οικοδομικη γραμμη
ΕΘΝΙΚΟ ΤΥΠΟΓΡΑΦΕΙΟ

ΟΔΟΣ ΣΤΟΥΡΝΑΡΑ

ΟΔΟΣ ΜΑΡΚΟΥ ΜΠΟΤΣΑΡΗ


Ο.Τ 43

Ο.Τ 46

X=235520

X=235540



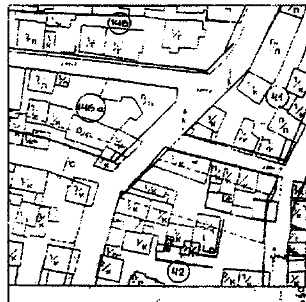

ΣΥΝΤΕΤΑΓΜΕΝΕΣ ΚΟΡΥΦΩΝ Ο.Τ 42

α	X = 235504.62	Y = 793846.26
β	X = 235541.19	Y = 793836.94
γ	X = 235537.50	Y = 793827.85
δ	X = 235536.71	Y = 793808.11
ρ	X = 235536.57	Y = 793804.65
σ	X = 235535.81	Y = 793785.70
τ	X = 235531.78	Y = 793782.71
υ	X = 235479.21	Y = 793796.39
φ	X = 235487.22	Y = 793828.17

Αποτυπωση σε εξαρτημενο συστημα αναφορας απο τα τριγωνομετρικα σημεια Τ7-Τ8-Τ9-Τ10 του Α. Τ. δικτυου Δημου Δραμας

σημεια αποτυπωσης

οικοδομικη γραμμη

οικοδομικη γραμμη

ορια φαινομενων ιδιοκτησιων

προς διορθωση οικοδομικη γραμμη

εργοδοτης : ΠΟΙΜΕΝΙΔΗΣ ΔΗΜΗΤΡΙΟΣ

εργο : ΕΓΚΡΙΣΗ ΟΙΚΟΔΟΜΙΚΩΝ ΓΡΑΜΜΩΝ

θεση : ΔΗΜΟΣ ΔΡΑΜΑΣ οικοδομικο τετραγωνο 42

μελετητης : ΠΟΙΜΕΝΙΔΗΣ ΔΗΜΗΤΡΙΟΣ (Πολιτικος μηχανικός)

θεμα σχεδιου : ΤΟΠΟΓΡΑΦΙΚΟ ΔΙΑΓΡΑΜΜΑ

αριθ. σχεδίου: Α1

κλιμακα: 1:200

χρονος μελετης: Νοεμβριος 2004

θεωρηση

υπογραφη - σφραγιδα

ΔΗΜ. Ζ. ΠΟΙΜΕΝΙΔΗΣ

Αριθμ. 11183 (2)

Τροποποίηση όρων δόμησης και καθορισμός χώρου για ανέγερση Δημαρχείου στο εγκεκριμένο τοπικό ρυμοτομικό σχέδιο για χρήση αγροτικού ιατρείου, στο Δ.Δ. Μικρού Περιστερίου, του Δήμου Εγνατίας, του Νομού Ιωαννίνων.

Ο ΝΟΜΑΡΧΗΣ ΙΩΑΝΝΙΝΩΝ

Έχοντας υπ' όψη:

1. Τις διατάξεις του άρθρου 3 και 29, του Ν.Δ. της 17.7.1923 (ΦΕΚ 228/Α/16.8.1923) «περί σχεδίων πόλεων και κωμών του Κράτους», όπως μεταγενέστερα τροποποιήθηκαν και συμπληρώθηκαν.

2. Τις διατάξεις των παρ. 4 και 5 του άρθρου 38, του Ν.1337/1983 (ΦΕΚ 33/Α/4.3.1983) «Επέκταση των πολεοδομικών σχεδίων, οικιστική ανάπτυξη και σχετικές ρυθμίσεις».

3. Τις διατάξεις του Ν. 2508/1997 (ΦΕΚ 124/Α/13.6.1997) «Βιώσιμη οικιστική ανάπτυξη πόλεων και οικισμών και άλλες διατάξεις».

4. Τις διατάξεις του Ν. 2831/2000 (ΦΕΚ 140/Α/13.6.2000) και ειδικότερα του άρθρου 29, όπως αντικαταστάθηκε με το άρθρο 10, του Ν. 3044/2002 (ΦΕΚ197/Α/27.8.2002) «..και ρυθμίσεις θεμάτων αρμοδιότητας ΥΠΕΧΩΔΕ», απ'το οποίο προκύπτει ότι η αρμοδιότητα τροποποίησης ρυμοτομικών σχεδίων σε δασικές εκτάσεις ανήκει στον Υ.ΠΕ.ΧΩ.Δ.Ε.

5. Τις διατάξεις του άρθρου 6 του Ν.880/1979 (ΦΕΚ 58/Α/22.3.1989), όπως τροποποιήθηκε και ισχύει με το άρθρο 5 του Ν.3010/2002 (ΦΕΚ 91/Α/25.4.2002) και το άρθρο 6 (Δόμηση κοντά σε ρέματα) της με αρ. 3046/304/89 Απόφασης Αν. Υπουργού ΠΕ.ΧΩ.Δ.Ε. «Κτιριοδομικός Κανονισμός» (ΦΕΚ 59/Δ/3.2.1989).

6. Την με αρ.: 9/145/30.6.2003, απόφαση του Νομαρχιακού Συμβουλίου Ιωαννίνων «Αναθεώρηση του Οργανισμού Εσωτερικής Υπηρεσίας της Ν.Α.Ι.», που δημοσιεύτηκε στην Εφημερίδα της Κυβέρνησης και ισχύει από την 18.7.2003 (ΦΕΚ 989/Β/18.7.2003).

7. Την υπ' αρ. 5917/1986, απόφαση Νομάρχη Ιωαννίνων (ΦΕΚ 1080/Δ/10.11.1986), περί καθορισμού χώρου και όρων δόμησης για ανέγερση αγροτικού ιατρείου σε περιοχή εκτός σχεδίου κοινότητας Μικρού Περιστερίου, νομού Ιωαννίνων.

8. Την γνώμη του Συμβουλίου Χωροταξίας Οικισμού και Περιβάλλοντος του Νομού Ιωαννίνων, όπως αυτή διατυπώθηκε με την υπ' αριθμ. 15/30.11.2004 πράξη του, αποφασίζουμε:

Την τροποποίηση, της υπ' αρ. 5917/1986 (ΦΕΚ 1080/Δ/10.11.1986) απόφασης Νομάρχη Ιωαννίνων, των εγκεκριμένων όρων και περιορισμών δόμησης και καθορίζουμε το χώρο, σύμφωνα και με την πρόταση του Δήμου Εγνατίας, ως εξής:

1) Τα όρια του γηπέδου, για την ανέγερση του Δημαρχιακού καταστήματος και του υπάρχοντος ιατρείου, προσδιορίζονται από την περιμετρική γραμμή των κορυφών Α - Β - Γ - Δ - Ε - Ζ - Η - Θ - Ι - Κ - Α, όπως σχεδιάζεται στο συνημμένο τοπογραφικό διάγραμμα, που συνοδεύει την παρούσα απόφαση.

2) Προτεινόμενοι όροι και περιορισμοί δόμησης

α) Αρτιότητα οικοπέδου: 4.074,25 τ.μ.

β) Ποσοστό κάλυψης: 10%

γ) Συντελεστής δόμησης: 0,12

δ) Μέγιστο ύψος κτιρίου: 8,50 μ.

ε) Απόσταση κτιρίου από όρια: 7,00 μ.

Η ισχύς της παρούσης απόφασης αρχίζει από την δημοσίευσή της στην Εφημερίδα της Κυβερνήσεως.


Με την παρούσα απόφαση δεν προκαλείται δαπάνη σε βάρος του προϋπολογισμού του Ο.Τ.Α.

Η απόφαση αυτή να δημοσιευθεί στην Εφημερίδα της Κυβερνήσεως.

Ιωάννινα, 29 Δεκεμβρίου 2004

Ο Νομάρχης

ΑΛΕΞ. ΚΑΧΡΙΜΑΝΗΣ

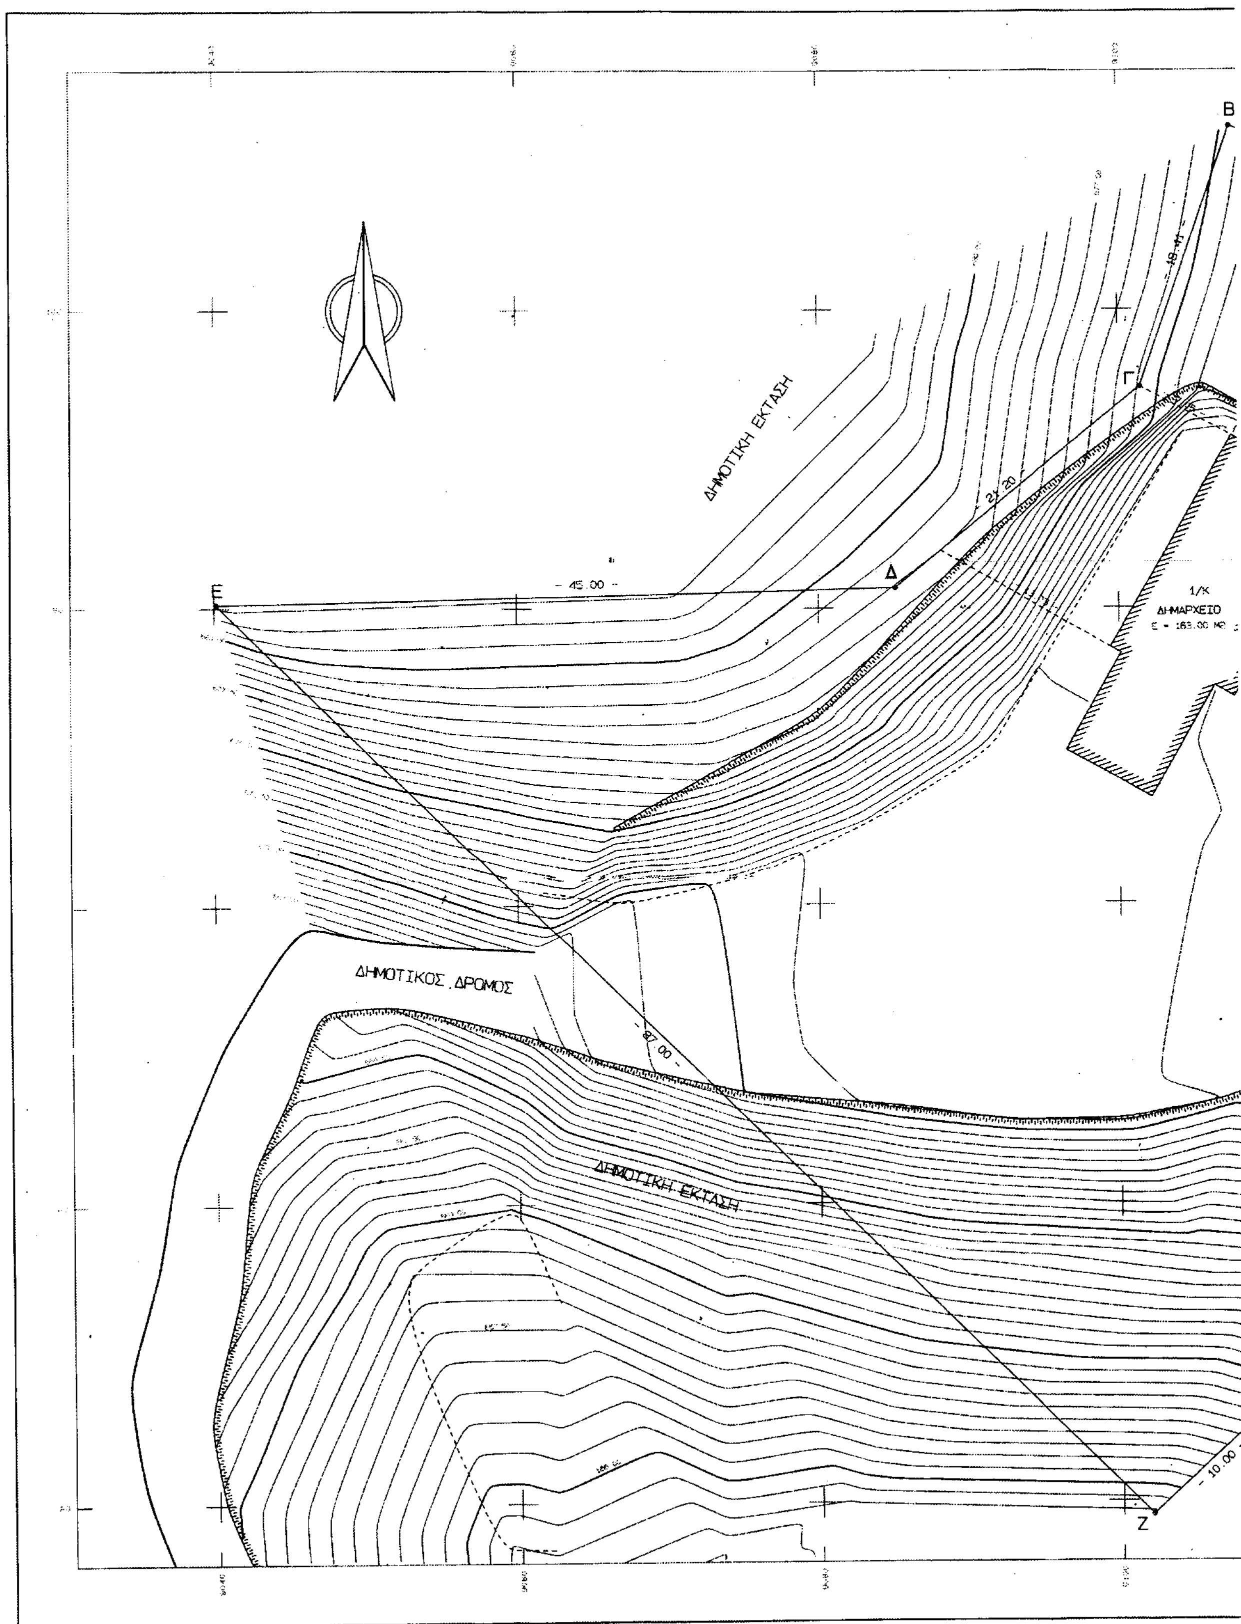

B
Γ
Δ
Ε
Ζ
ΔΗΜΟΤΙΚΗ ΕΚΤΑΣΗ
- 45.00 -
1/Κ
ΔΗΜΑΡΧΕΙΟ
ΔΗΜΟΤΙΚΟΣ ΔΡΟΜΟΣ
ΔΗΜΟΤΙΚΗ ΕΚΤΑΣΗ
- 10.00 -

ΕΘΝΙΚΟ ΤΥΠΟΓΡΑΦΕΙΟ
Για τεχνικούς λόγους στο σχεδιάγραμμα
έγινε σμίκρυνση κατά ποσοστό 40 %

ΑΚΡΙΒΕΣ ΑΝΤΙΓΡ
Δ.Δ. ΜΙΚΡΟΥ

ΑΚΡΙΒΕΣ ΑΝΤΙΓΙ
Δ.Δ. ΜΙΚΡΟ

ΑΚΡΙΒΕΣ ΑΝΤΙΓΡΑΦΟ ΟΡΙΟΘΕΤΗΣΗΣ ΟΙΚΙΣΜΟΥ ΤΑΜΠΟΥΡΙΑ
Δ.Δ. ΜΙΚΡΟΥ ΠΕΡΙΣΤΕΡΙΟΥ ΤΟΥ ΔΗΜΟΥ ΕΓΝΑΤΙΑΣ

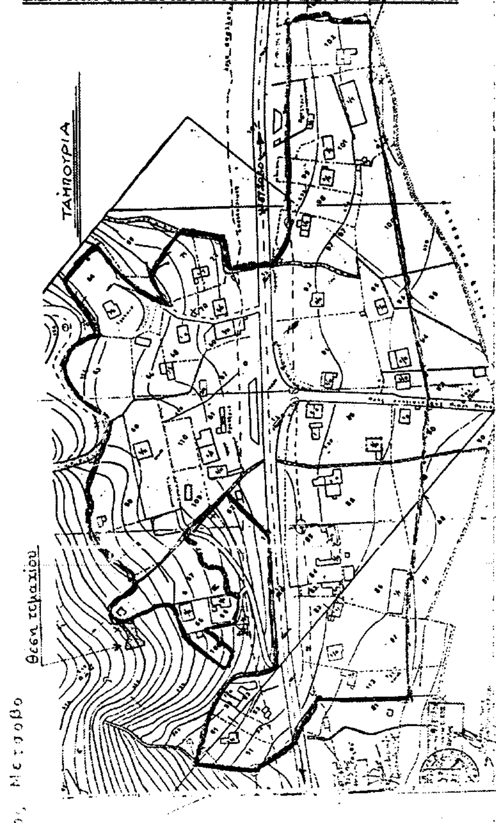

ΘΕΜΑ : ΤΡΟΠΟΠΟΙΗΣΗ ΟΡΩΝ ΔΟΜΗΣΗΣ ΚΑΙ ΚΑΘΟΡΙΣΜΟΣ ΧΩΡΟΥ ΓΙΑ ΑΝΕΓΕΡΣΗ ΔΗΜΑΡΧΕΙΟΥ ΣΤΟ ΕΓΚΕΚΡΙΜΕΝΟ ΤΟΠΙΚΟ ΡΥΜΟΤΟΜΙΚΟ ΣΧΕΔΙΟ ΓΙΑ ΧΡΗΣΗ ΑΓΡΟΤΙΚΟΥ ΙΑΤΡΕΙΟΥ ΣΤΟ Δ. Δ. ΜΙΚΡΟΥ ΠΕΡΙΣΤΕΡΙΟΥ ΤΟΥ ΔΗΜΟΥ ΕΓΝΑΤΙΑΣ ΤΟΥ ΝΟΜΟΥ ΙΩΑΝΝΙΝΩΝ.

ΘΕΣΗ : ΠΕΡΙΟΧΗ «ΤΑΜΠΟΥΡΙΑ» ΤΟΥ Δ. Δ. ΜΙΚΡΟΥ ΠΕΡΙΣΤΕΡΙΟΥ ΤΟΥ ΔΗΜΟΥ ΕΓΝΑΤΙΑΣ

ΘΕΜΑ ΣΧΕΔΙΟΥ : ΤΟΠΟΓΡΑΦΙΚΟ ΔΙΑΓΡΑΜΜΑ ΚΛΙΜΑΚΑΣ 1: 200

Συνοδεύει την 11185/04 απόφαση του Νομάρχη. Δ/νση Πολεοδ. και Περιβ.



ΠΡΟΤΕΙΝΟΜΕΝΟΙ ΟΡΟΙ ΔΟΜΗΣΗΣ

ΑΡΤΙΟΤΗΤΑ : 4074.25 τ.μ.
ΚΑΛΥΨΗ ΟΙΚΟΠΕΔΟΥ : 10%
ΣΥΝΤΕΛ. ΔΟΜΗΣΗΣ : 0.12
ΜΕΓΙΣΤΟ ΥΨΟΣ : 8,50μ.
ΕΠΙΤΡΕΠ. ΟΡΟΦΟΙ : 2
ΑΠΟΣΤΑΣΗ ΚΤΙΡΙΟΥ : 7.00 μ.
ΣΤΕΓΗ : Υποχρεωτική με μέγιστη κλίση 40% και προσαύξηση ύψους κτιρίου κατά 2.00 μ. για την κατασκευή της.


Συνοδεύει την υπ' αριθ. 28/2004 Απόφαση Δημοτικού Συμβουλίου του Δήμου Εγνατίας.

Ο ΔΗΜΑΡΧΟΣ
ΔΗΜΟΥ ΕΓΝΑΤΙΑΣ



ΝΙΚΟΛΑΟΣ

ΑΚΡΙΒΕΣ ΑΝΤΙΓΡΑΦΟ ΟΡΙΟΘΕΤΗΣΗΣ ΟΙΚΙΣΜΟΥ ΤΑΜΠΟΥΡΙΑ
Δ.Δ. ΜΙΚΡΟΥ ΠΕΡΙΣΤΕΡΙΟΥ ΤΟΥ ΔΗΜΟΥ ΕΓΝΑΤΙΑΣ

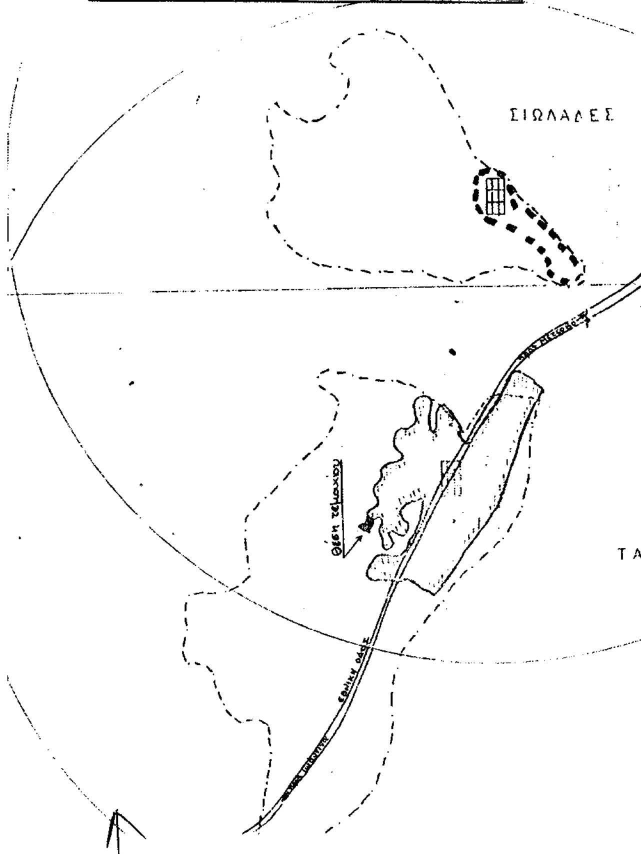

ΥΠΟΛΟΓΙΣΜΟΣ ΕΜΒΑΔΟΥ ΜΕ ΟΡΘΟΓΩΝΙΕΣ ΣΥΝΤΕΤΑΓΜΕΝΕΣ

i	Α/Α Σημείο	X	Y	Πλευρά (m)
1	Α	9149.148	97.995	44.000
2	Β	9107.509	112.213	18.409
3	Γ	9101.476	94.821	21.200
4	Δ	[illegible]	81.342	45.000
5	Ε	9040.126	80.242	87.000
6	Ζ	9102.022	19.104	10.000
7	Η	9109.350	25.909	35.000
8	Θ	9117.689	59.901	22.000
9	Ι	9131.577	76.964	15.000
10	Κ	9145.046	83.567	15.000
	Α	9149.148	97.995	0.000
Εμβαδόν Ε =	4074.25 m²			

ΥΠΟΜΝΗΜΑ

α) Οι μετρήσεις έγιναν με EDM στο τριγωνομετρικό δίκτυο της Γ.Υ.Σ. προβολή HATT
β) Το εμβαδόν και τα μήκη των πλευρών υπολογίστηκαν με τις συντεταγμένες των κορυφών του τεμαχίου.

ΟΡΟΙ ΔΟΜΗΣΗΣ

Απόφαση Νομάρχη 5917/10-10-86 Φ.Ε.Κ.1080 Δ΄/10-11-86
Αρτιότητα : 4074.25 Μ2 ύψος: 7.50μ.
Κάλυψη : 5%
Δόμηση : 0.08.
Όροφοι : 2
Μέγιστο ύψος 7.50μ.
Αποστάσεις από όρια 10.00μ.

ΕΘΝΙΚΟ ΤΥΠΟΓΡΑΦΕΙΟ

ΕΦΗΜΕΡΙΔΑ ΤΗΣ ΚΥΒΕΡΝΗΣΕΩΣ

ΚΑΠΟΔΙΣΤΡΙΟΥ 34 * ΑΘΗΝΑ 104 32 * FAX 210 52 21 004
ΗΛΕΚΤΡΟΝΙΚΗ ΔΙΕΥΘΥΝΣΗ: http: www.et.gr – e-mail: webmaster @ et.gr

Πληροφορίες Α.Ε. - Ε.Π.Ε. και λοιπών Φ.Ε.Κ.: 210 527 9000-4
Φωτοαντίγραφα παλαιών ΦΕΚ - ΒΙΒΛΙΟΘΗΚΗ - ΜΑΡΝΗ 8 - Τηλ. (210)8220885 - 8222924
Δωρεάν διάθεση τεύχους Προκηρύξεων ΑΣΕΠ αποκλειστικά από Μάρνη 8 & Περιφερειακά Γραφεία

ΠΕΡΙΦΕΡΕΙΑΚΑ ΓΡΑΦΕΙΑ ΠΩΛΗΣΗΣ Φ.Ε.Κ.

ΘΕΣΣΑΛΟΝΙΚΗ - Βασ. Όλγας 227	(2310) 423 956	**ΛΑΡΙΣΑ** - Διοικητήριο	(2410) 597449
ΠΕΙΡΑΙΑΣ - Ευριπίδου 63	(210) 413 5228	**ΚΕΡΚΥΡΑ** - Σαμαρά 13	(26610) 89 122
ΠΑΤΡΑ - Κορίνθου 327	(2610) 638 109		(26610) 89 105
	(2610) 638 110	**ΗΡΑΚΛΕΙΟ** - Πεδιάδος 2	(2810) 300 781
ΙΩΑΝΝΙΝΑ - Διοικητήριο	(26510) 87215	**ΛΕΣΒΟΣ** - Πλ.Κωνσταντινουπόλεως 1	(22510) 46 654
ΚΟΜΟΤΗΝΗ - Δημοκρατίας 1	(25310) 22 858		(22510) 47 533

ΤΙΜΗ ΠΩΛΗΣΗΣ ΦΥΛΛΩΝ ΕΦΗΜΕΡΙΔΟΣ ΤΗΣ ΚΥΒΕΡΝΗΣΕΩΣ

Σε έντυπη μορφή:

- Για τα ΦΕΚ από 1 μέχρι 16 σελίδες σε 1 euro, προσαυξανόμενη κατά 0,20 euro για κάθε επιπλέον οκτασέλιδο ή μέρος αυτού.
- Για τα φωτοαντίγραφα ΦΕΚ σε 0,15 euro ανά σελίδα.

Σε μορφή CD:

Τεύχος	Περίοδος	EURO	Τεύχος	Περίοδος	EURO
Α΄	Ετήσιο	150	Αναπτυξιακών Πράξεων	Ετήσιο	50
Α	3μηνιαίο	40	Ν.Π.Δ.Δ.	Ετήσιο	50
Α΄	Μηνιαίο	15	Παράρτημα	Ετήσιο	50
Β'	Ετήσιο	300	Εμπορικής και Βιομηχανικής Ιδιοκτησίας	Ετήσιο	100
Β΄	3μηνιαίο	80	Ανωτάτου Ειδικού Δικαστηρίου	Ετήσιο	5
Β΄	Μηνιαίο	30	Διακηρύξεων Δημοσίων Συμβάσεων	Ετήσιο	200
Γ	Ετήσιο	50	Διακηρύξεων Δημοσίων Συμβάσεων	Εβδομαδιαίο	5
Δ΄	Ετήσιο	220	Α.Ε. & Ε.Π.Ε	Μηνιαίο	100
Δ΄	3μηνιαίο	60			

- Η τιμή πώλησης μεμονωμένων Φ.Ε.Κ ειδικού ενδιαφέροντος σε μορφή cd-rom και μέχρι 100 σελίδες σε 5 euro προσαυξανόμενη κατά 1 euro ανά 50 σελίδες.
- Η τιμή πώλησης σε μορφή cd-rom δημοσιευμάτων μιας εταιρείας στο τεύχος Α.Ε. και Ε.Π.Ε. σε 5 euro ανά έτος.

ΠΑΡΑΓΓΕΛΙΑ ΚΑΙ ΑΠΟΣΤΟΛΗ Φ.Ε.Κ.: τηλεφωνικά : 210 - 4071010, fax : 210 - 4071010 internet : http://www.et.gr.

ΕΤΗΣΙΕΣ ΣΥΝΔΡΟΜΕΣ Φ.Ε.Κ.

	Σε έντυπη μορφή	Από το Internet
Α΄ (Νόμοι, Π.Δ., Συμβάσεις κτλ.)	225 €	190 €
Β΄ (Υπουργικές αποφάσεις κτλ.)	320 €	225 €
Γ΄ (Διορισμοί, απολύσεις κτλ. Δημ. Υπαλλήλων)	65 €	ΔΩΡΕΑΝ
Δ΄ (Απαλλοτριώσεις, πολεοδομία κτλ.)	320 €	160 €
Αναπτυξιακών Πράξεων και Συμβάσεων (Τ.Α.Π.Σ.)	160 €	95 €
Ν.Π.Δ.Δ. (Διορισμοί κτλ. προσωπικού Ν.Π.Δ.Δ.)	65 €	ΔΩΡΕΑΝ
Παράρτημα (Προκηρύξεις θέσεων ΔΕΠ κτλ.)	33 €	ΔΩΡΕΑΝ
Δελτίο Εμπορικής και Βιομ/κής Ιδιοκτησίας (Δ.Ε.Β.Ι.)	65 €	33 €
Ανωτάτου Ειδικού Δικαστηρίου (Α.Ε.Δ.)	10 €	ΔΩΡΕΑΝ
Ανωνύμων Εταιρειών & Ε.Π.Ε.	2.250 €	645 €
Διακηρύξεων Δημοσίων Συμβάσεων (Δ.Δ.Σ.)	225 €	95 €
Πρώτο (Α΄), Δεύτερο (Β΄) και Τέταρτο (Δ΄)	–	450 €

- Το τεύχος του ΑΣΕΠ (έντυπη μορφή) θα αποστέλλεται σε συνδρομητές με την επιβάρυνση των 70 euro, ποσό το οποίο αφορά ταχυδρομικά έξοδα.
- Για την παροχή δικαιώματος ηλεκτρονικής πρόσβασης σε Φ.Ε.Κ. προηγουμένων ετών και συγκεκριμένα στα τεύχη Α΄, Β΄, Δ΄, Αναπτυξιακών Πράξεων & Συμβάσεων, Δελτίο Εμπορικής και Βιομηχανικής Ιδιοκτησίας και Διακηρύξεων Δημοσίων Συμβάσεων, η τιμή προσαυξάνεται πέραν του ποσού της ετήσιας συνδρομής έτους 2005, κατά 25 euro ανά έτος παλαιότητας και ανά τεύχος, για δε το τεύχος Α.Ε. & Ε.Π.Ε., κατά 30 euro.

* Οι συνδρομές του εσωτερικού προπληρώνονται στις ΔΟΥ (το ποσό συνδρομής καταβάλλεται στον κωδικό αριθμό εσόδων ΚΑΕ 2531 και το ποσό υπέρ ΤΑΠΕΤ (5% του ποσού της συνδρομής) στον κωδικό αριθμό εσόδων ΚΑΕ 3512).Το πρωτότυπο αποδεικτικό είσπραξης (διπλότυπο) θα πρέπει να αποστέλλεται ή να κατατίθεται στην αρμόδια Υπηρεσία του Εθνικού Τυπογραφείου.
* Η πληρωμή του υπέρ ΤΑΠΕΤ ποσοστού που αντιστοιχεί σε συνδρομές, εισπράττεται και από τις ΔΟΥ.
* Οι συνδρομητές του εξωτερικού έχουν τη δυνατότητα λήψης των δημοσιευμάτων μέσω internet, με την καταβολή των αντίστοιχων ποσών συνδρομής και ΤΑΠΕΤ .
* Οι Νομαρχιακές Αυτοδιοικήσεις, οι Δήμοι, οι Κοινότητες ως και οι επιχειρήσεις αυτών πληρώνουν το μισό χρηματικό ποσό της συνδρομής και ολόκληρο το ποσό υπέρ του ΤΑΠΕΤ.
* Η συνδρομή ισχύει για ένα ημερολογιακό έτος. Δεν εγγράφονται συνδρομητές για μικρότερο χρονικό διάστημα.
* Η εγγραφή ή ανανέωση της συνδρομής πραγματοποιείται το αργότερο μέχρι την 31ην Δεκεμβρίου κάθε έτους.
* Αντίγραφα διπλοτύπων, ταχυδρομικές επιταγές και χρηματικά γράμματια δεν γίνονται δεκτά.

Οι υπηρεσίες εξυπηρέτησης των πολιτών λειτουργούν καθημερινά από 08.00΄ έως 13.00΄

ΑΠΟ ΤΟ ΕΘΝΙΚΟ ΤΥΠΟΓΡΑΦΕΙΟ